

Commune de
SAINT FORGET
Rue des Grands Prés

Enfouissement des réseaux
(ERDF-ORANGE-ECLAIRAGE PUBLIC)


INDICE	MODIFICATION	Date	Nom	Vérifié
1	PROJET	15/01/2016	BEHC	
2	PROJET APRES MODIFICATION	22/01/2016	BEHC	

PROJET

MAITRE D'OEUVRE
BEHC
28 Rue des Ormes
91530 ST MAURICE MONTCOURONNE
Tél/Fax : 01 64 58 53 96
Mail : behc.91@gmail.com

DOSSIER N° : C202

ECHELLE : 1/200

 


LEGENDE

TRAVAUX ERDF:	TRAVAUX ORANGE	TRAVAUX ECLAIRAGE PUBLIC	RESEAUX EXISTANT
— Cable BT HN 33 S33 3x150+70alu	— Fx PVC Ø45 ORANGE	— Fx TPC rouge Ø75+cuivre 25mm+	— AEP Eau potable
- - - Cable BT HN 33 S33 4x35alu	▲ Borne pavillonnaire	— Cable cuivre V1000 R02V 4x16cu	— ORANGE 2080+3045
● Boite de jonction	□ Regard 30x30	— Candélabre	— BT 3x150+70alu
■ Coffret	□ Chambre L0T	— Lantier en façade	— GRDF
▲ Mise à la terre	□ Chambre L2T	— Boite de jonction	
	□ Chambre L3T	— Projecteur	
	□ Chambre K1C		
	□ Chambre K2C		

OBJET : COUPES TYPE TRANCHEE


A. SOUS TROTTOIR

1. NON REVETU (TERRE, PELOUSE)

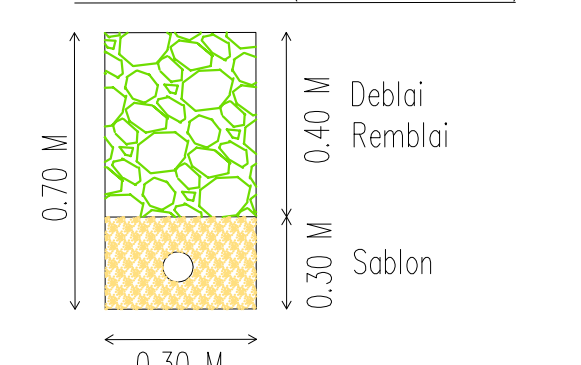


- 02 RESEAUX : 0.50x0.70m
- 03 RESEAUX : 0.80x0.70m

2. REVETU (ENROBE - BETON)

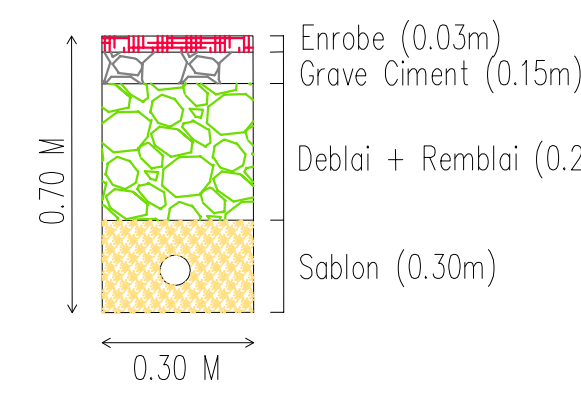

- 02 RESEAUX : 0.50x0.70m
- 03 RESEAUX : 0.80x0.70m

B. SOUS CHAUSSEE

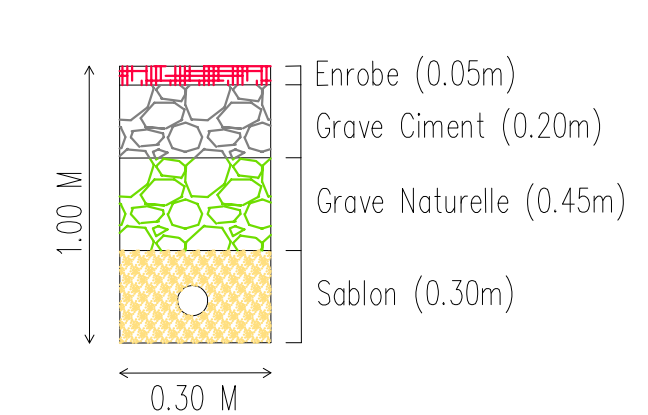

- 02 RESEAUX : 0.50x1.00m
- 03 RESEAUX : 0.80x1.00m