


Affaire ERDF N° DB21/000385 - 2 - PLANCHE 15

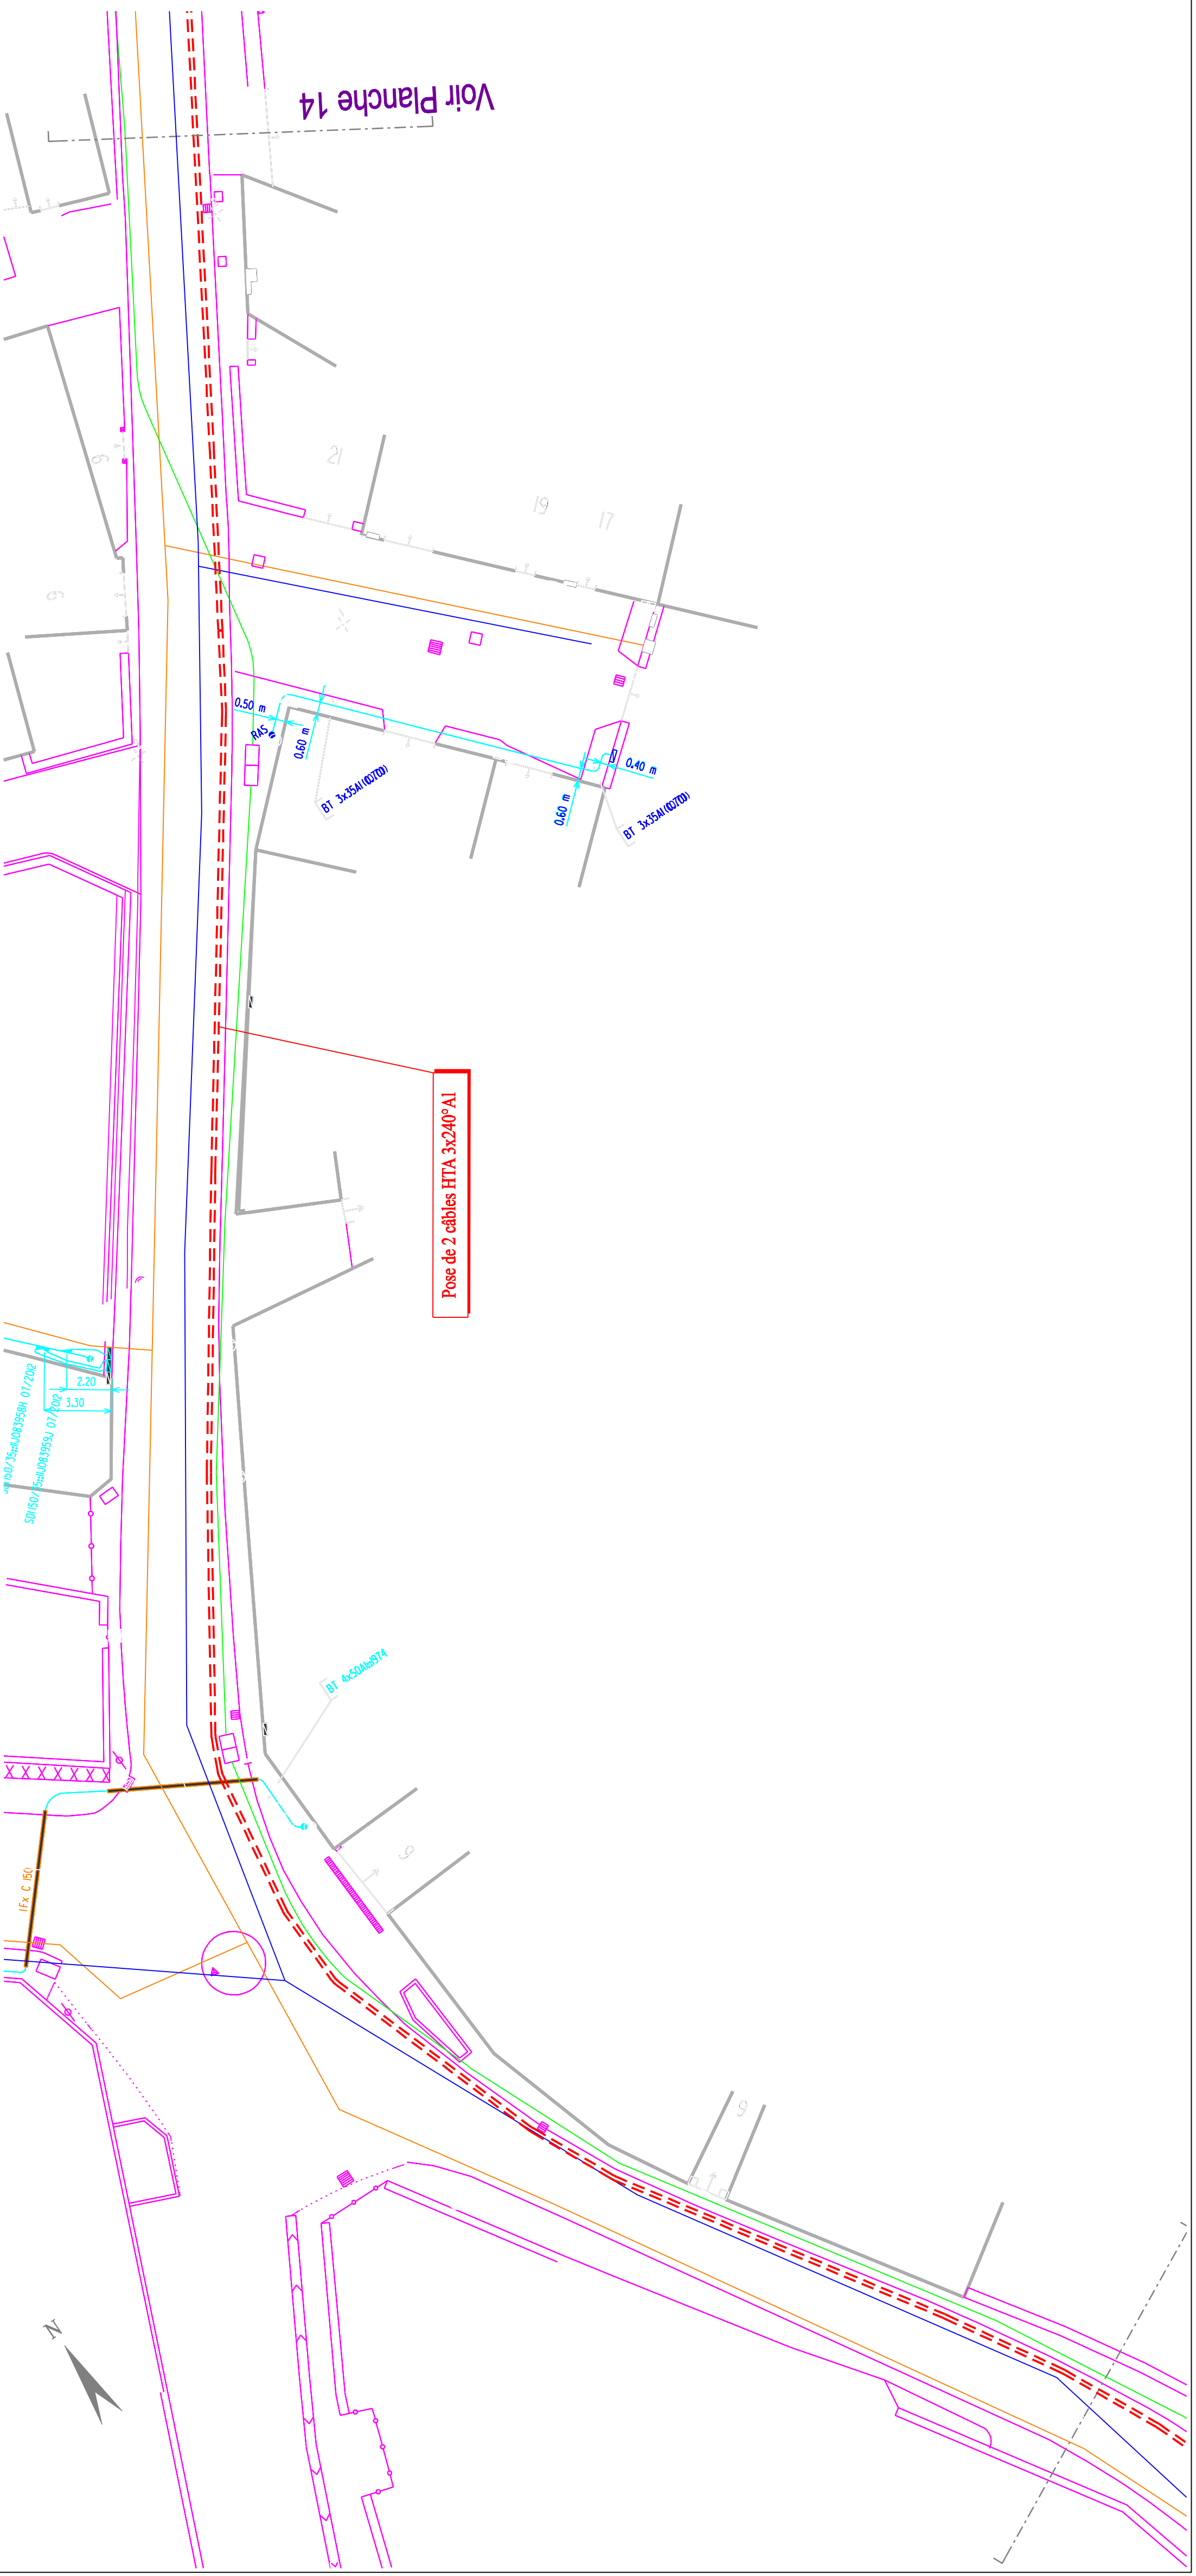

Voir Planche 14

Pose de 2 câbles HTA 3x240 Al

